Z

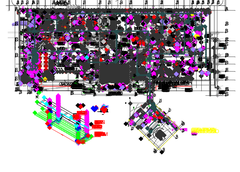

CUERPO B - HOSPITALIZACION
PLANTA PISO ZOCALO ENCHUFES

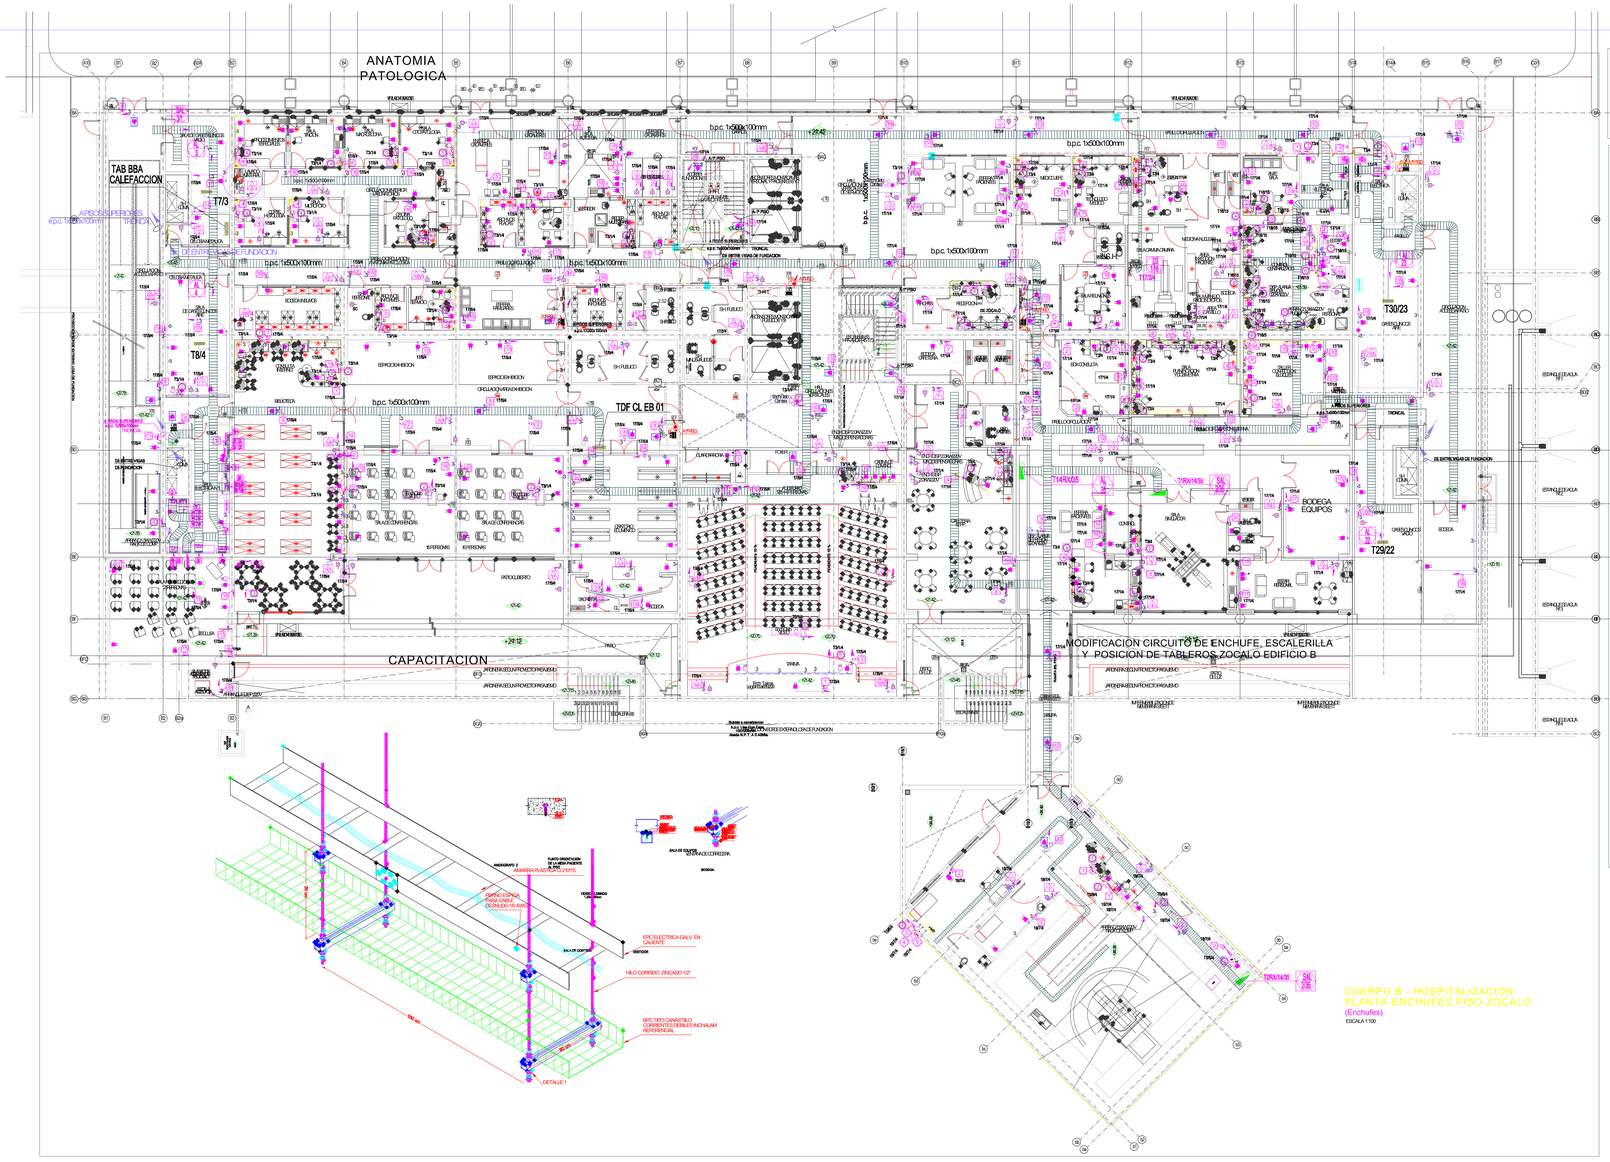

CUERPO B - HOSPITALIZACION
PLANTA PISO ZOCALO
(Enchufes)
ESCALA 1:100

SIMBOLOGIA

- ENCHUFE COMPUTACION TRIPLE
- ENCHUFE NORMAL SIMPLE T.V. h=1.8mts.
- MEGATOSCOPIO
- ENCHUFE NORMAL SIMPLE BTICINO 10A
- ENCHUFE NORMAL DOBLE BTICINO 10A
- ENCHUFE FUERZA SIMPLE BTICINO 10/16A
- ENCHUFE RX BTICINO 10/16A
- ENCHUFE TIPICO ALIMENT. DE PISO DIFERIDO
- ENCHUFE HEMBRA 16A (BOMBEROS) 2P+T ART.REF.57364
- EQUIPO AUTONOMO DE EMERGENCIA (SEÑALETICA ESCAPE)
- CTO COMP. EMERG. — NEXT 3P+T 20A 2x1.5 EVZ
- CTO ALUMBRADO EMERG. — NEXT 1P+T 20A 2x1.5 EVZ
- CTO FUERZA EMERG. — NEXT 3P+T 20A 2x1.5 EVZ
- CTO RX EMERG. — NEXT 3P+T 20A 2x1.5 EVZ
- p.p.c. METALICA CON TAPA 500x100mm.
- p.p.c.P.V.C. Legrand 150x50mm cielopardor
- c.e.g. 3/4"Ø SOBRE PUESTO EN LOSA Y MURO
- TABLERO DE ALUMBRADO y FUERZA
- TABLERO DE FUERZA
- TABLERO DE COMPUTACION
- UPS UNIDAD DE RESPALDO DE ENERGIA

SIMBOLOGIA SALA EQUIPOS MEDICOS (PROPUESTA)

SD	SOBRECIELOPRO
S.T.	SUPERFICIETRINCHINES
R.S.	RECESADAEPA
R	CRIRNGA.
K1	CINRCOR
	RUBLE
C	AMUROXCIERD
	RCRECRCRRINGA.
	CINRCOR
	LUPROTO
	TRINFONUCR
	SDRNRKCENLLEERXXXXCN
	SDRNRKCENLLEERXXXXCN
R	REE
	NSRRUPERNNCRRXD
	NSRRUPERRRXD
	NSRRUPERRNXD
	SDRNRANUAL ABRA
	SDRNRA
	CINRCO
	EMT.ALAVISA
	CLCTOACBMUEID

	ELFCFLCRXEENEXXVLLNCRECNCCLLAUNETEXCD PRACECUMRNCCNNTCEEMRGNA
	ELFCFLCRXEENEXXVLLNCRECNCCLLAUNETEXCD PRACECUMRNCCNNTCEEMRGNA
	RCDNCRXEENEEUMUREGXV
	NSRRUPERNMUEEXXXPCF2
	NSRRUPERNMUEEXXXPCF5
	NSRRUPERNMRNXC
	BXCUEEMXCBME
	BXCUEEMXCCCEE
	BXCUEEMXCTRFE
	BXCUEEMXCTRFE
	BXCUEEMXCFUERXA
	ELFCAUTNCXEEINNGKRNLAMPRAUCREENE
	RXCDCUTZ2M4
	CRRNA UM1270
	RXCDCTCEDCHEXBA RXCDCTCEDCHCEBA
	bcc 100x50mm BXCNTRNK
	CRUTXDEEALMRKXXXMRGNCIA CRUTXDEEALMRKXXXMRGNCIA CRUTXDEEALMRKXXXMRGNCIA ARMARCACURGEEXXXXTCEXTUNLSPA
	CR 1EXCUEAFE7400LEERXD 1EXCUEAFE7400LEERXD 1EXCUEAFE7400LEERXD 1EXCUEAFE6500LEERXD 1EXCUEAFE6500LEERXD
	CRUTXDEEALMRKXXXMRGNCIA
	CRUTXDEEEMUFCNXMRGNCIA
	CRUTXDEEFUERNXNUAL

NOTAS:
EN SALA EXAMEN ANGIOGRAFO
MOSAIC
1 x 74194 LEGRAND

NOTA:
LOS MATERIALES QUE REQUIEREN CERTIFICACION PARA SU USO, CUMPLEN CON ESTE REQUISITO.

MINISTERIO DE SALUD - SERVICIO DE SALUD MAGALLANES

NORMALIZACION HOSPITAL REGIONAL PUNTA ARENAS
AVENIDA EDUARDO FREI M. ENS. LOS FLAMENCOS - PUNTA ARENAS

GOBIERNO DE CHILE

PROYECTISTA ELÉCTRICO

MS. EDINGE NAPRE MELO
INGENIERO ELECTRICISTA
RUT: 10.000.000-0
LICENCIA N°:SEC 2014

CONSTRUCTORA SALFA S.A.
UNA EMPRESA SALFACORP®

UBICACION

INSCRIPCION SEC.

INSCRIPCION:

FECHA:

PROYECTO INSTALACION ELECTRICA
CIRCUITO ENCHUFES
PISO ZOCALO EDIFICIO B
1SPA-ELE-EN1PR-0-C00

DIRECCION: AV. EDUARDO FREI M. ENS. LOS FLAMENCOS
COMUNA: PUNTA ARENAS
REGION: XII REGION MAGALLANES
IMPRESIONES LEGAL

LAMINA: LT-04-07
ESCALA: 1/100
FECHA: JUNIO 2015
DIBUJO:
INSTALACION:

JEFE DE IN. Y ED ARQ.
DIREC. SERV. DE SALUD MAGALLANES

CARLOS BRAVO D.SARE
CLASE N°: N°: SAE0444